


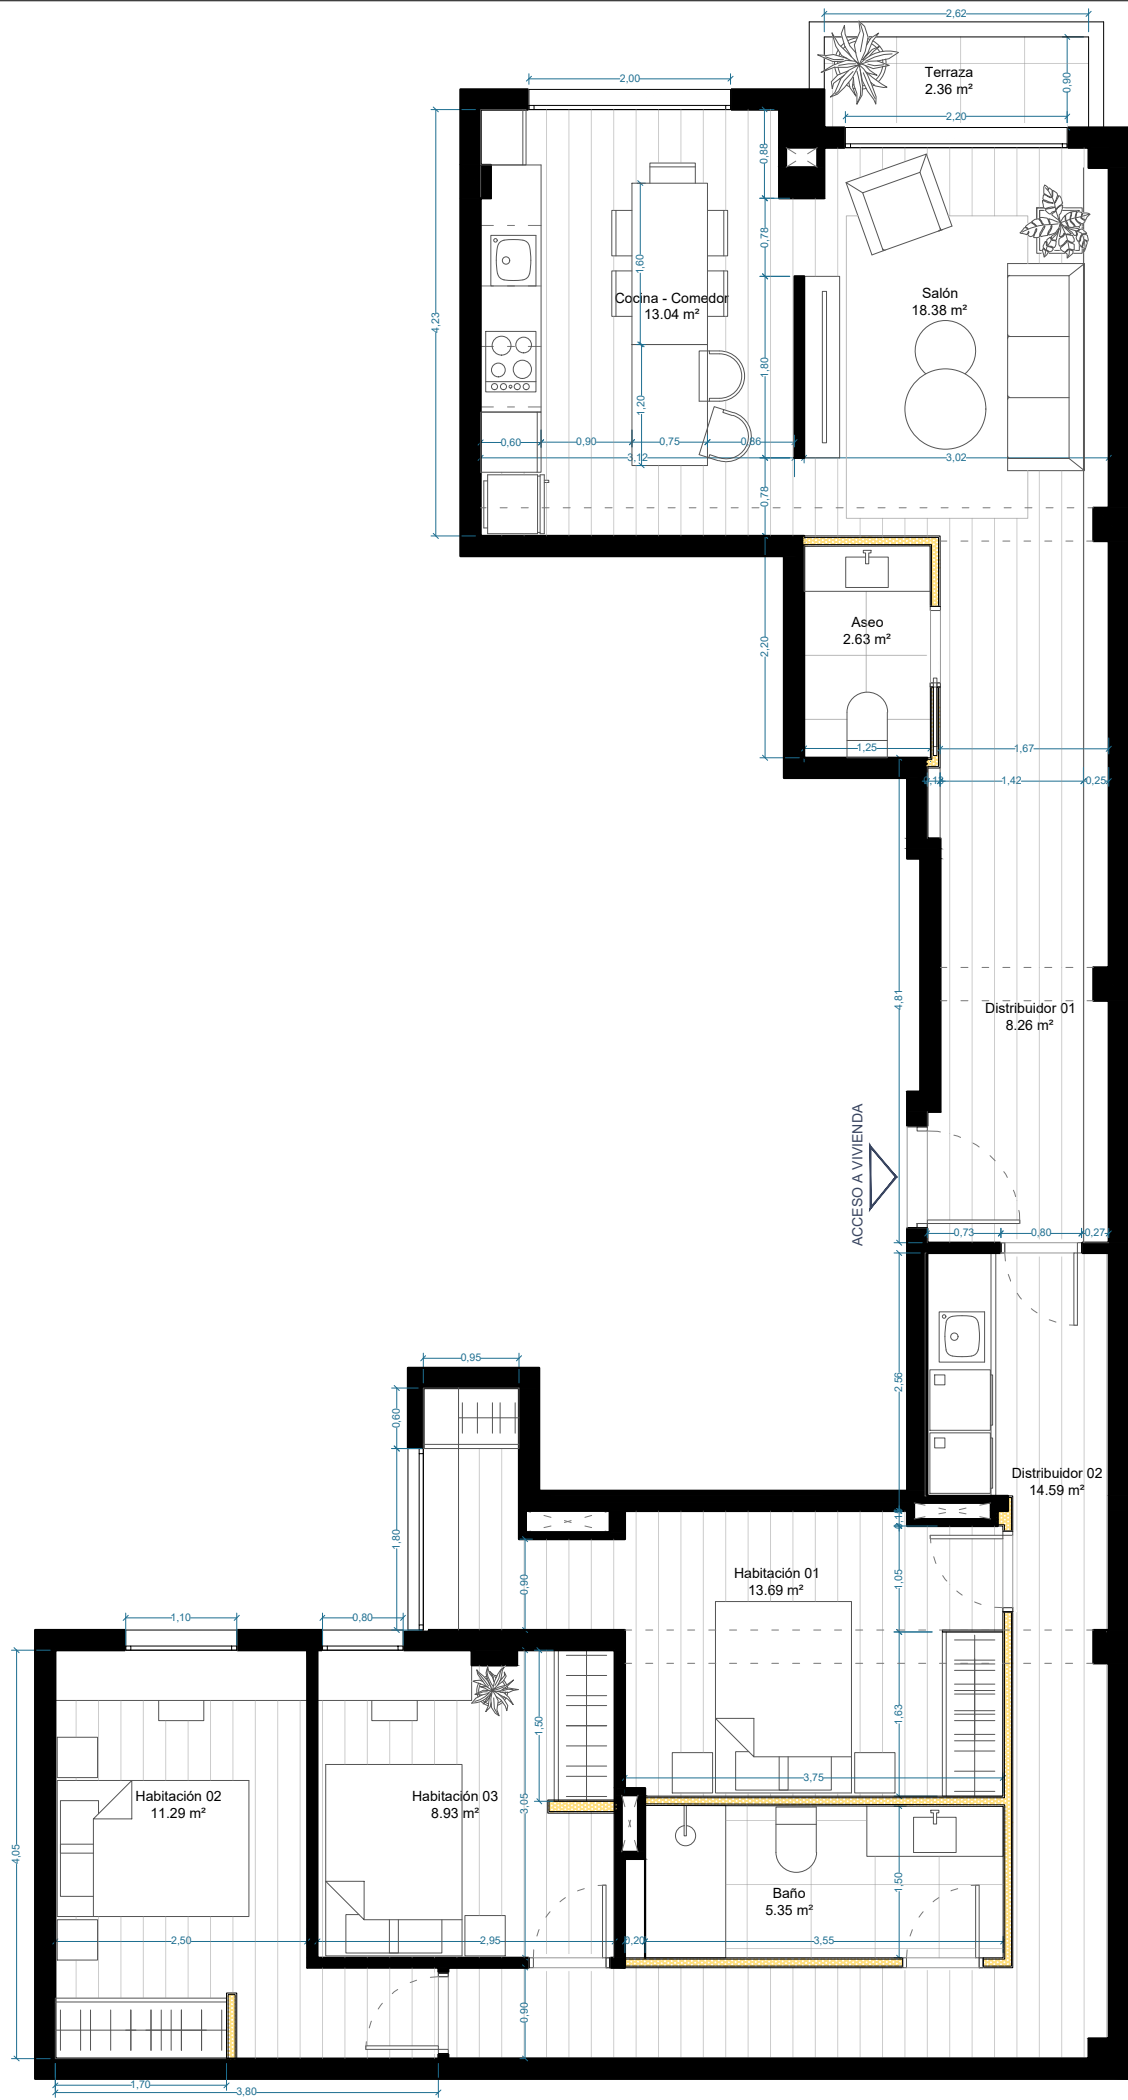



ESTADO REFORMADO	
SUPERFICIE ÚTIL	(m²)
Distribuidor 01	8.26
Distribuidor 02	14.59
Cocina - comedor	13.04
Salón	18.38
Terraza	2.36
Habitación 01	13.69
Habitación 02	11.29
Habitación 03	8.93
Baño	5.35
Aseo	2.63
TOTAL M2 ÚTILES	98.53
ESTADO REFORMADO	
SUPERFICIE CONSTRUÍDA (m²)	
Superficie construída según catastro	110.82

E FICAZ Rambla Méndez Núñez 23, 4º C 03002 Alicante (Alicante)		TÍTULO: PROYECTO DE REFORMA EN VIVIENDA		
ARQUITECTO: José María Vizcaya Martínez. Nº COACV: 13522	PLANO: USOS Y DISTRIBUCIÓN Planta general. Estado reformado		ORIENTACIÓN	
CLIENTE: ANRO ASSET S.L.	HOJA: A3 Horizontal	ESCALA: 1/75	FECHA: jun.-25	
DIRECCIÓN: Calle Callosa de Segura - 03005, Alicante	PROYECTO Nº. 25029	Nº PLANO ER01	EDICIÓN A	