




ACCESO A VIVIENDA

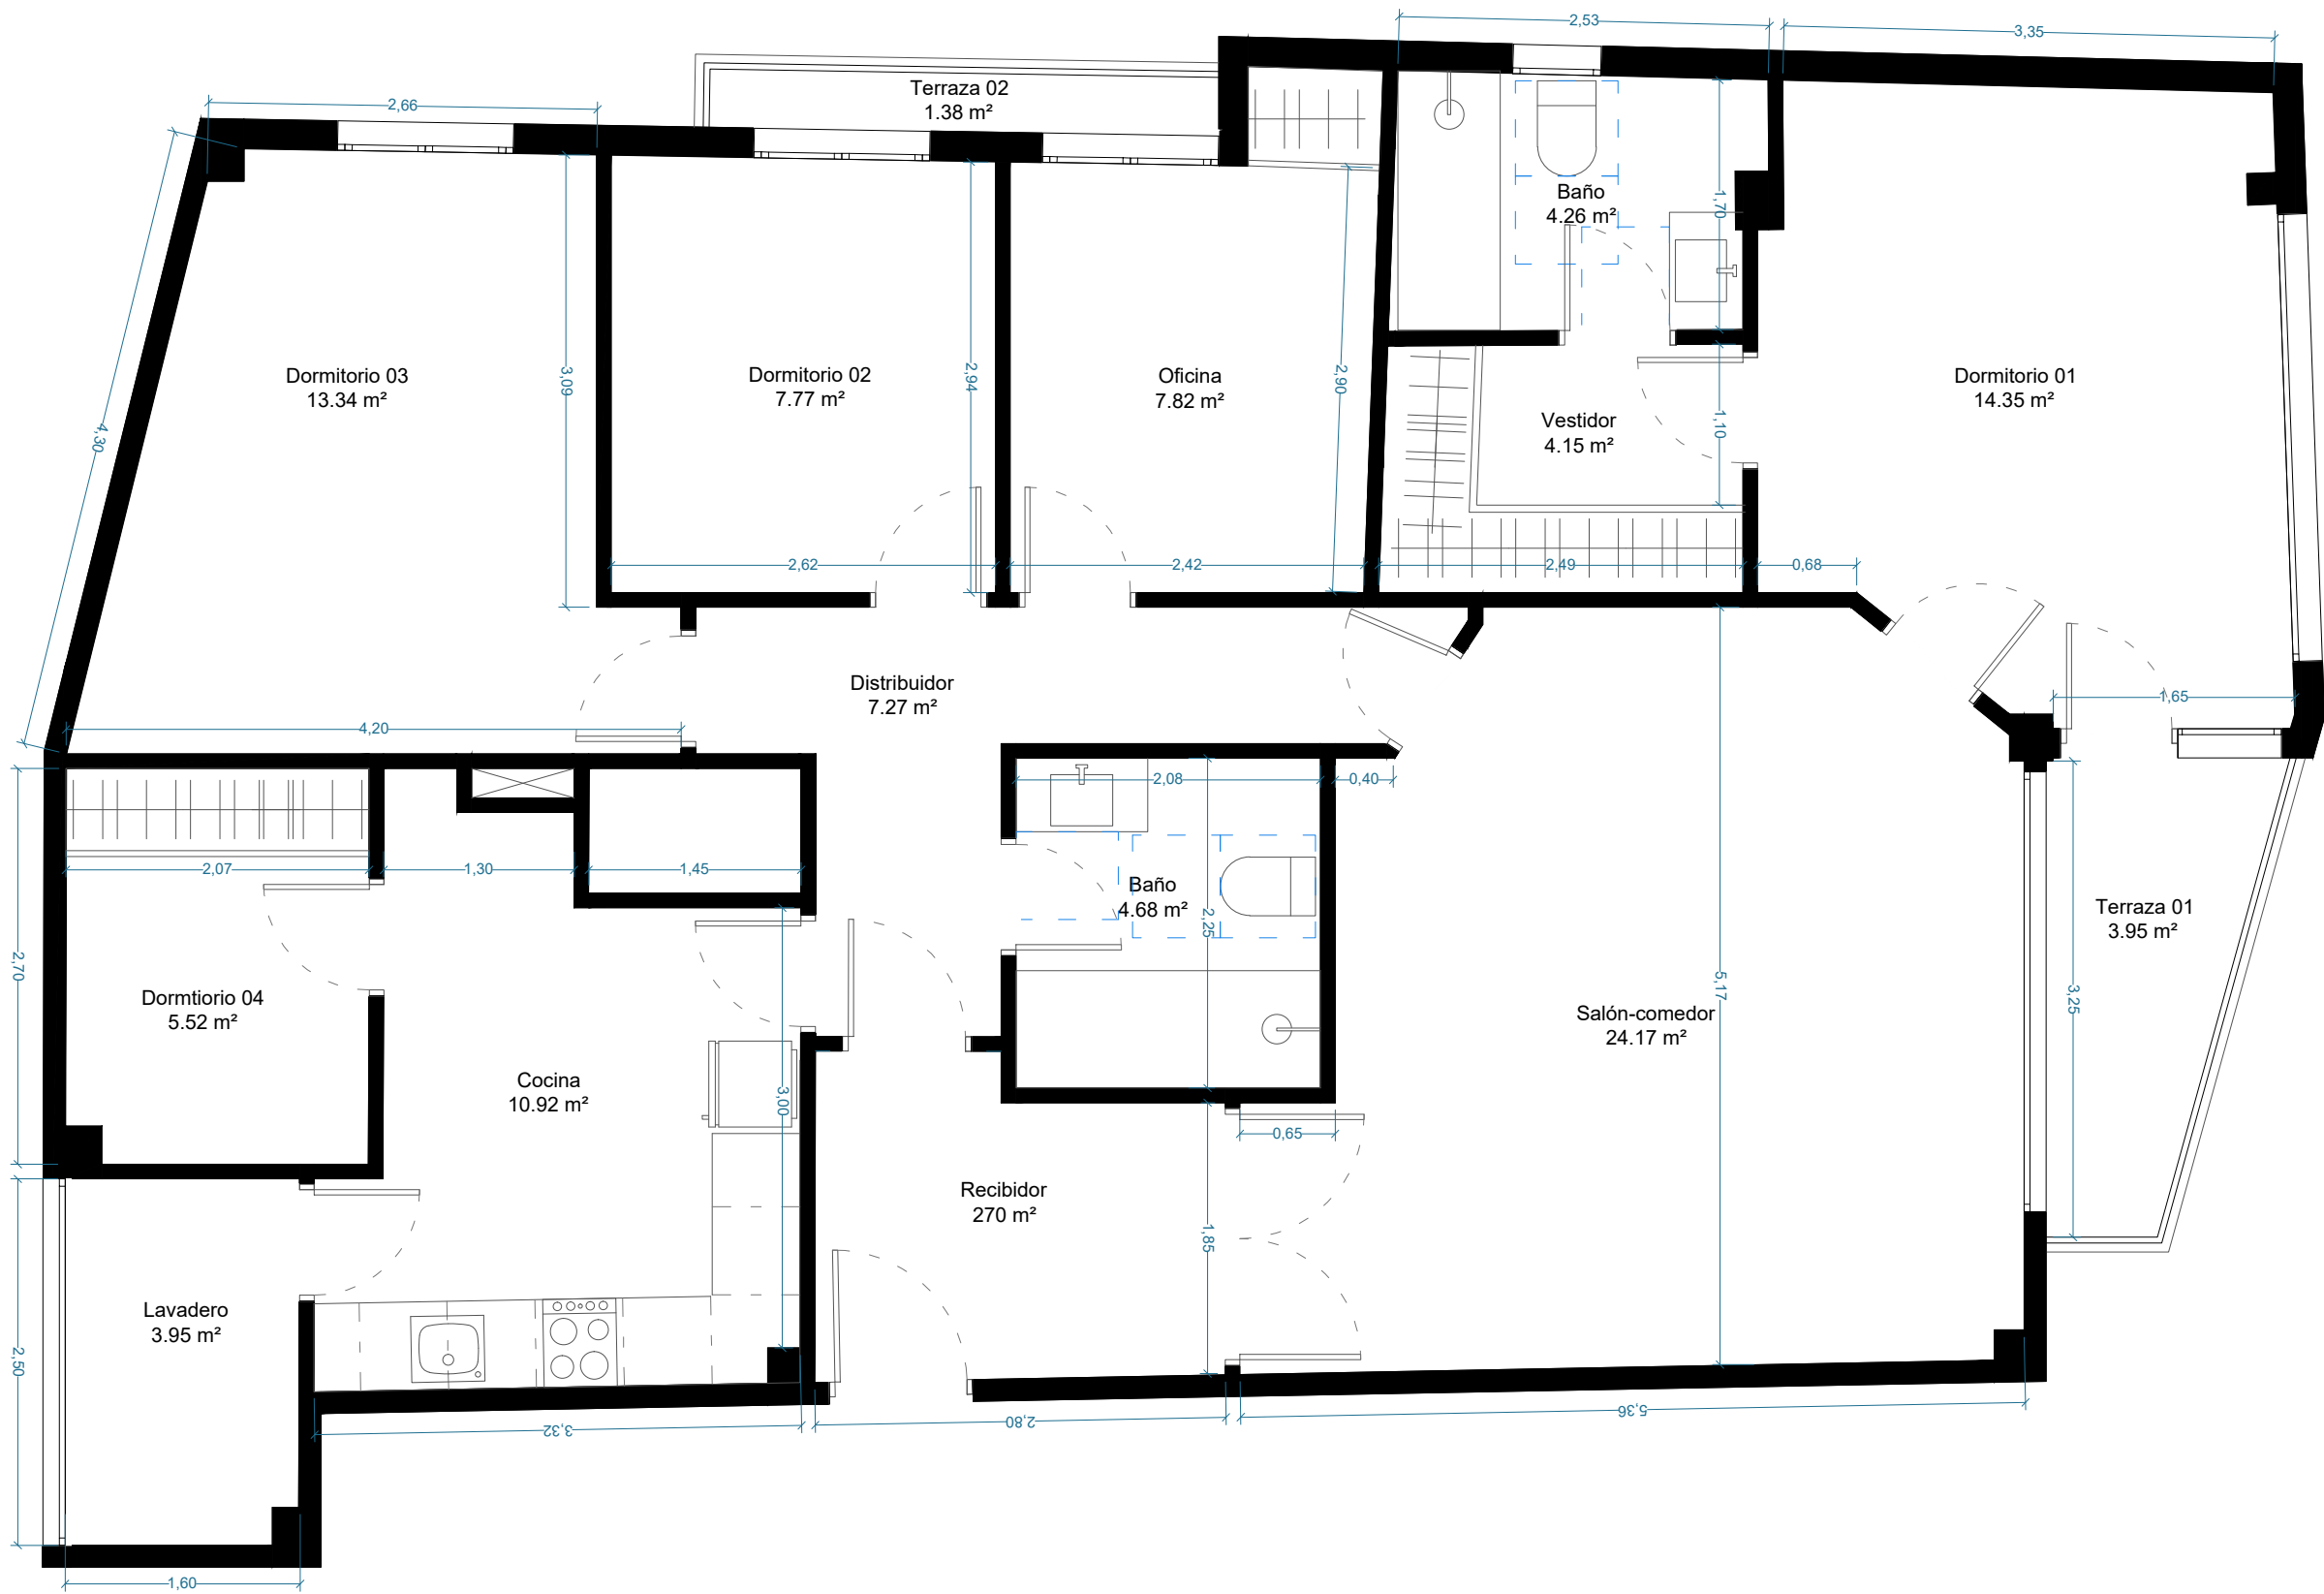

ESTADO ACTUAL	
SUPERFICIE ÚTIL	(m²)
Recibidor	5.73
Distribuidor	7.27
Salón - Comedor	24.17
Dormitorio 01	14.35
Vestidor	4.15
Baño	4.26
Dormitorio 02	7.77
Dormitorio 03	13.34
Oficina	7.82
Baño	4.68
Cocina	10.92
Lavadero	3.95
Terraza 01	3.95
Terraza 02	1.38
TOTAL M2 ÚTILES	
119.26	

E FICAZ Rambla Méndez Núñez 23, 4º C 03002 Alicante (Alicante)		TÍTULO: PROYECTO DE REFORMA EN VIVIENDA		
ARQUITECTO: José María Vizcaya Martínez. N° COACV: 13522	PLANO: ESTADO ACTUAL Planta general		ORIENTACIÓN	
CLIENTE: ANRO ASSET S.L.	HOJA: A3 Horizontal	ESCALA: 1/50	FECHA: oct.-25	
DIRECCIÓN: CALLE ARTILLEROS 4, ALICANTE	PROYECTO N°: 22044	N° PLANO A01	EDICIÓN A	